



Plan terrasse E4 - B2


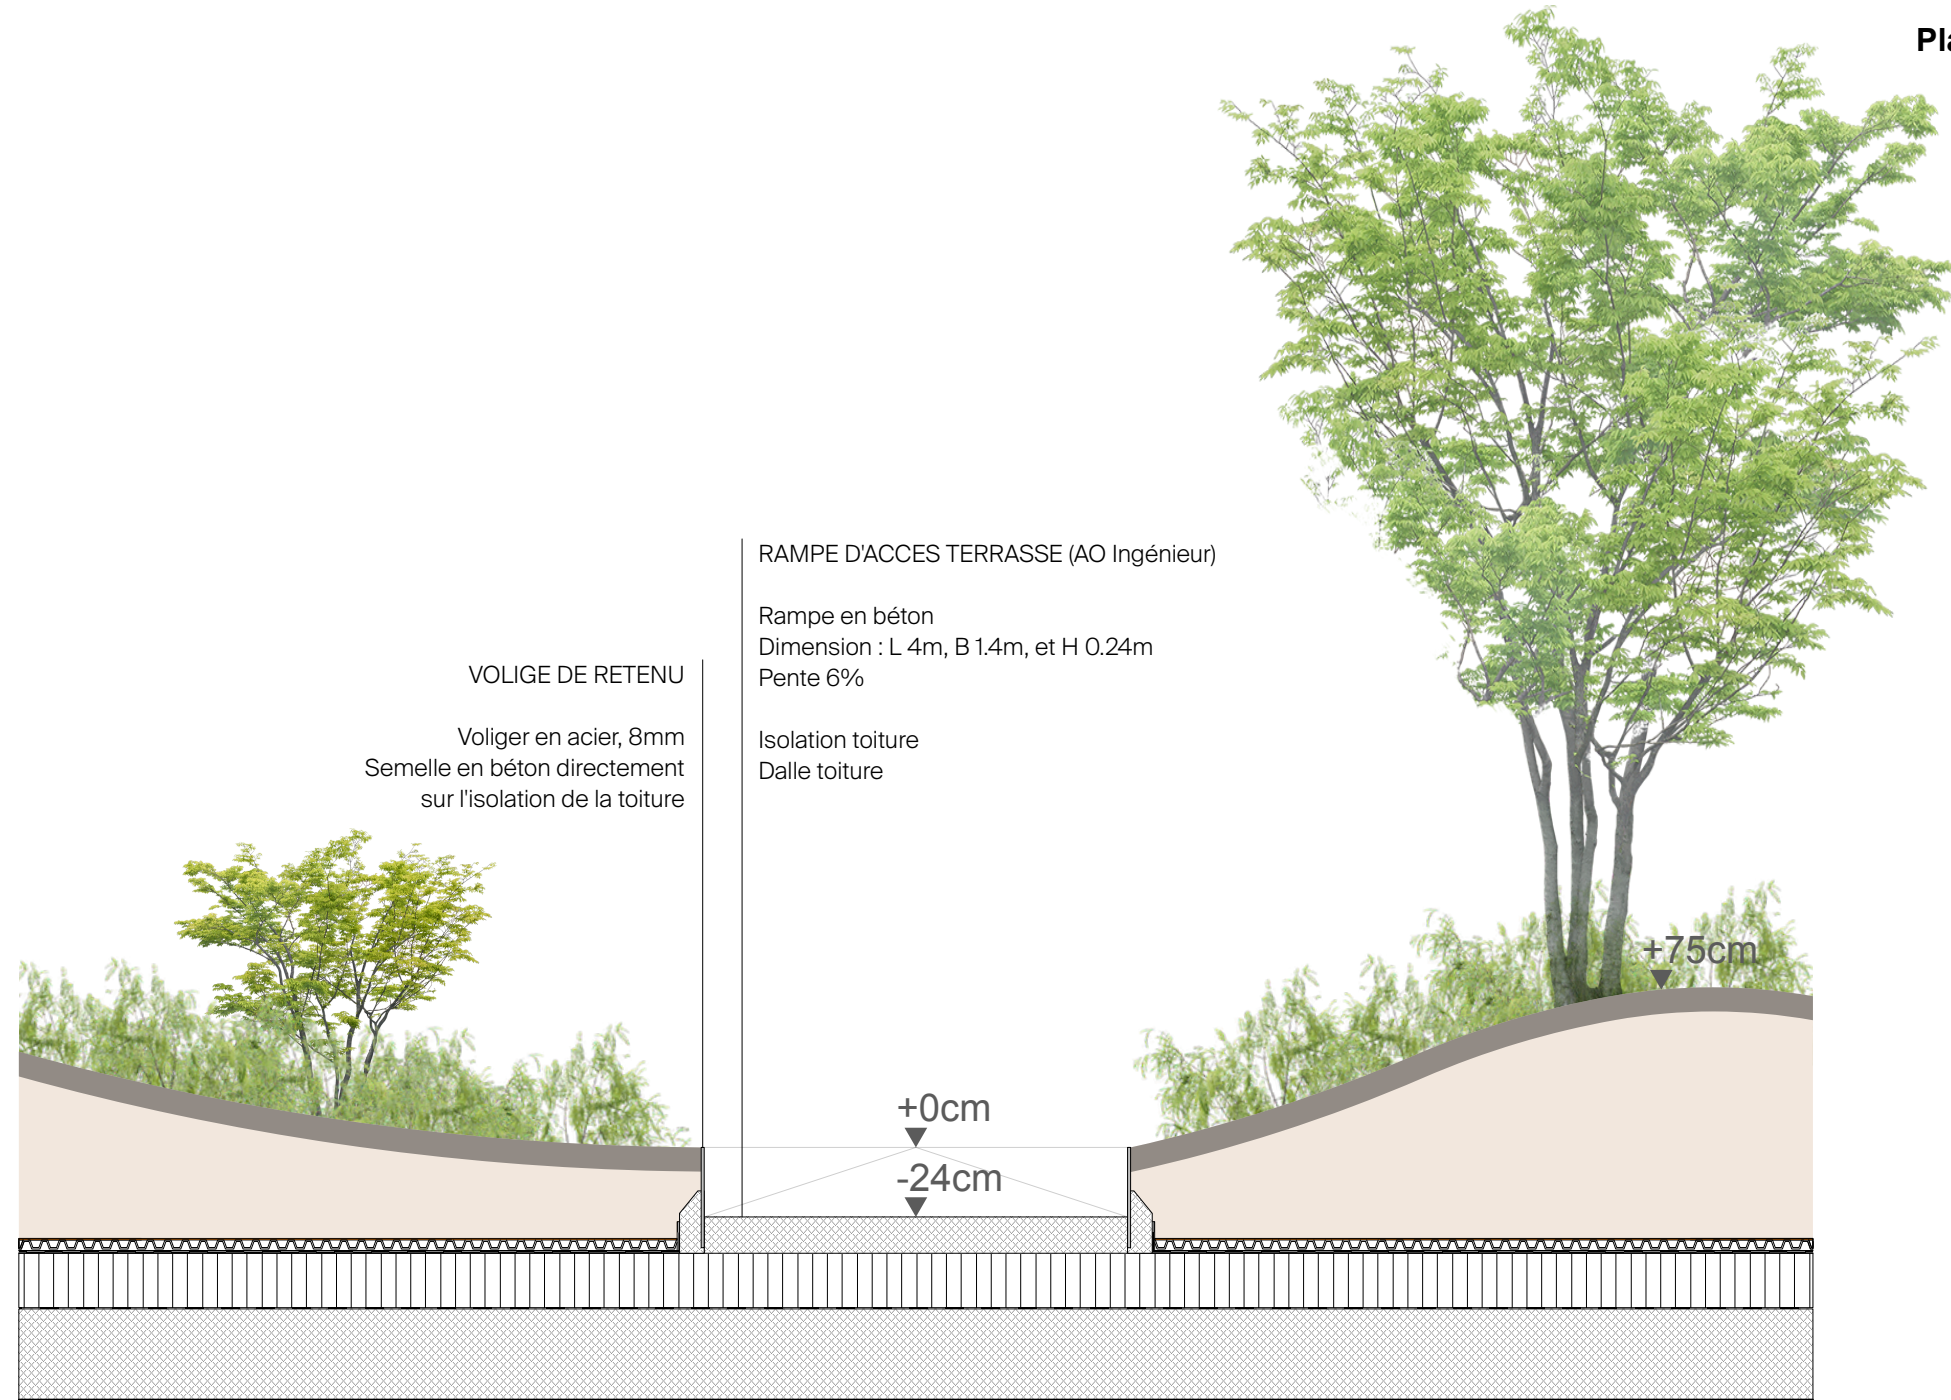


Détails voliges autour de la rampe

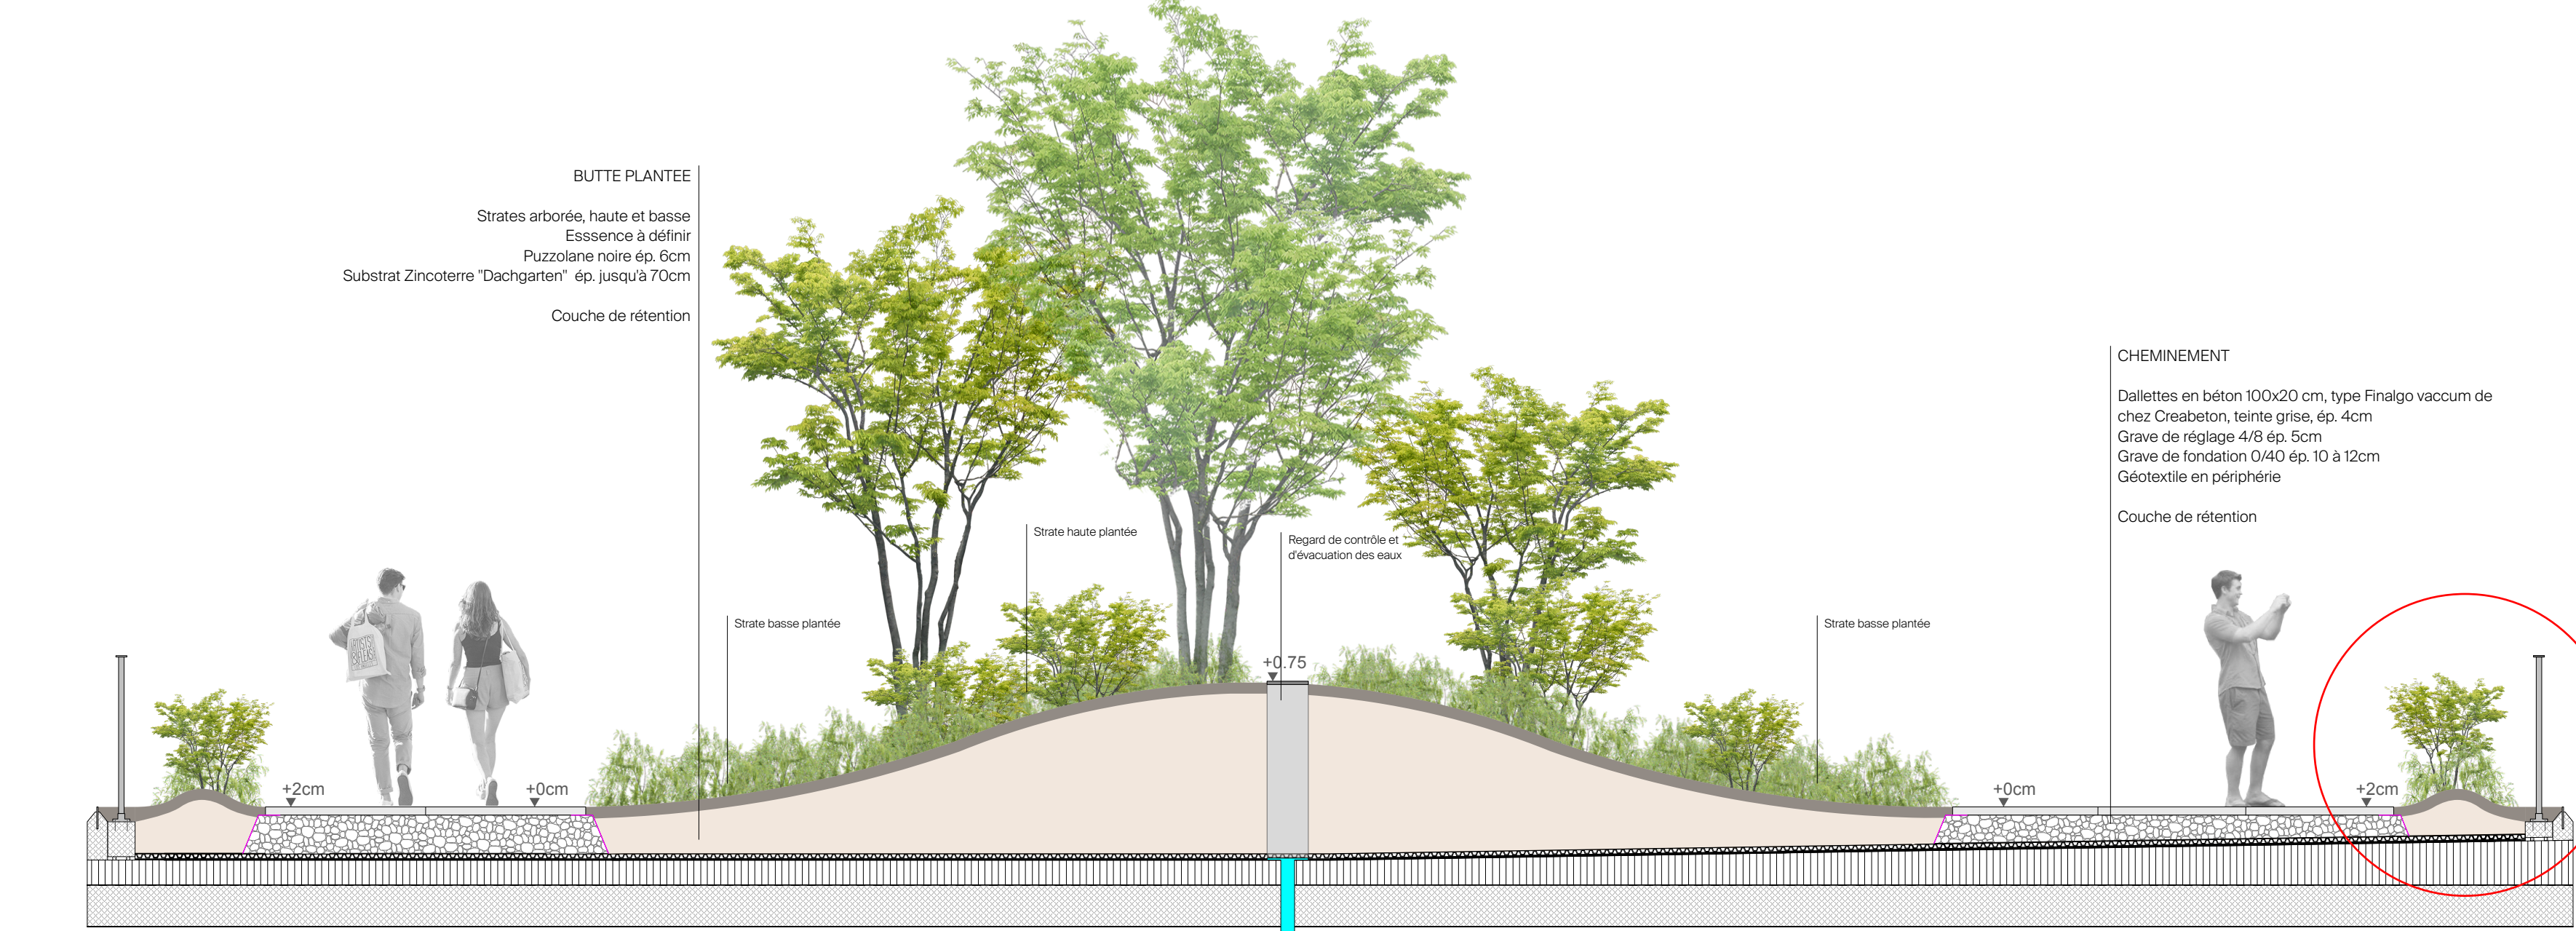


Coupe type terrasse

DETAILS COUCHE RETENTION ET SURFACE VEGETALISEE

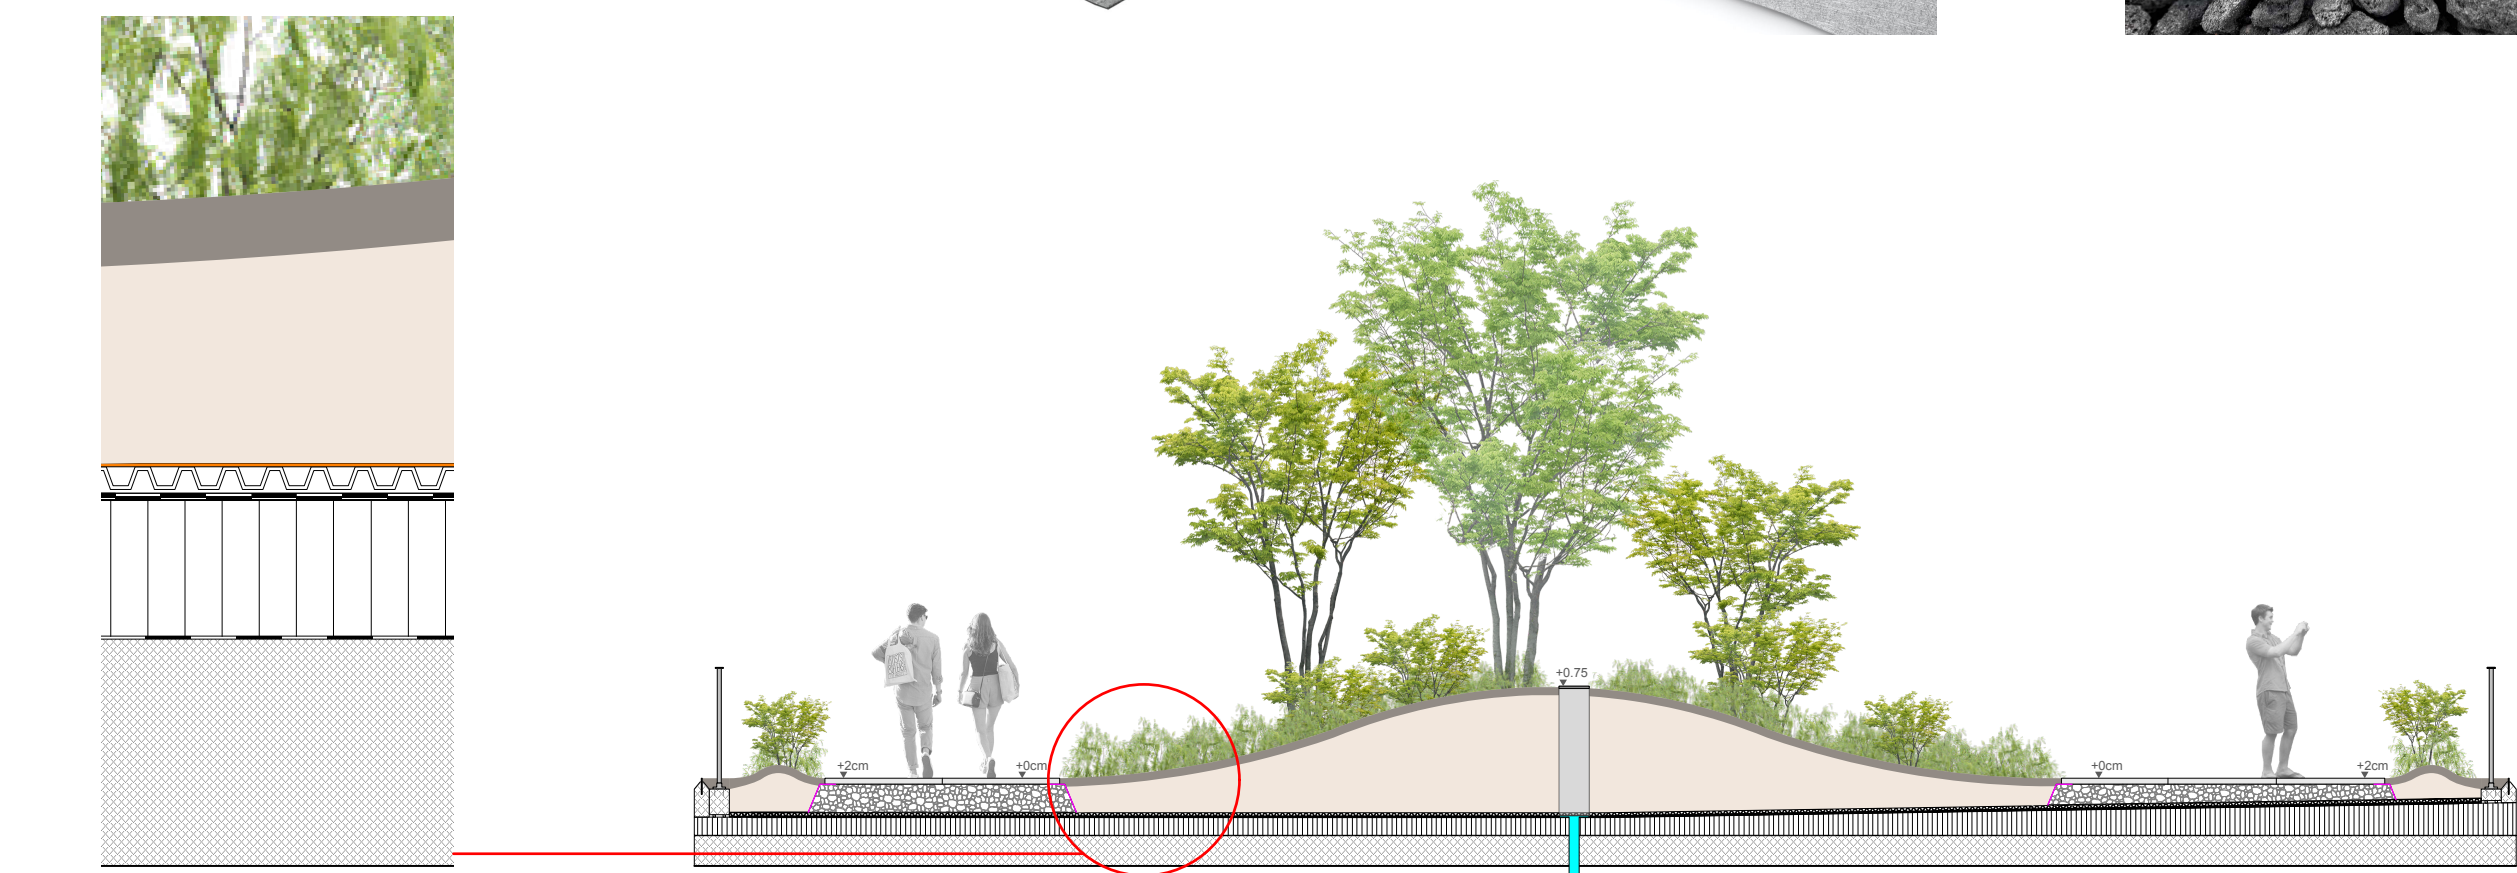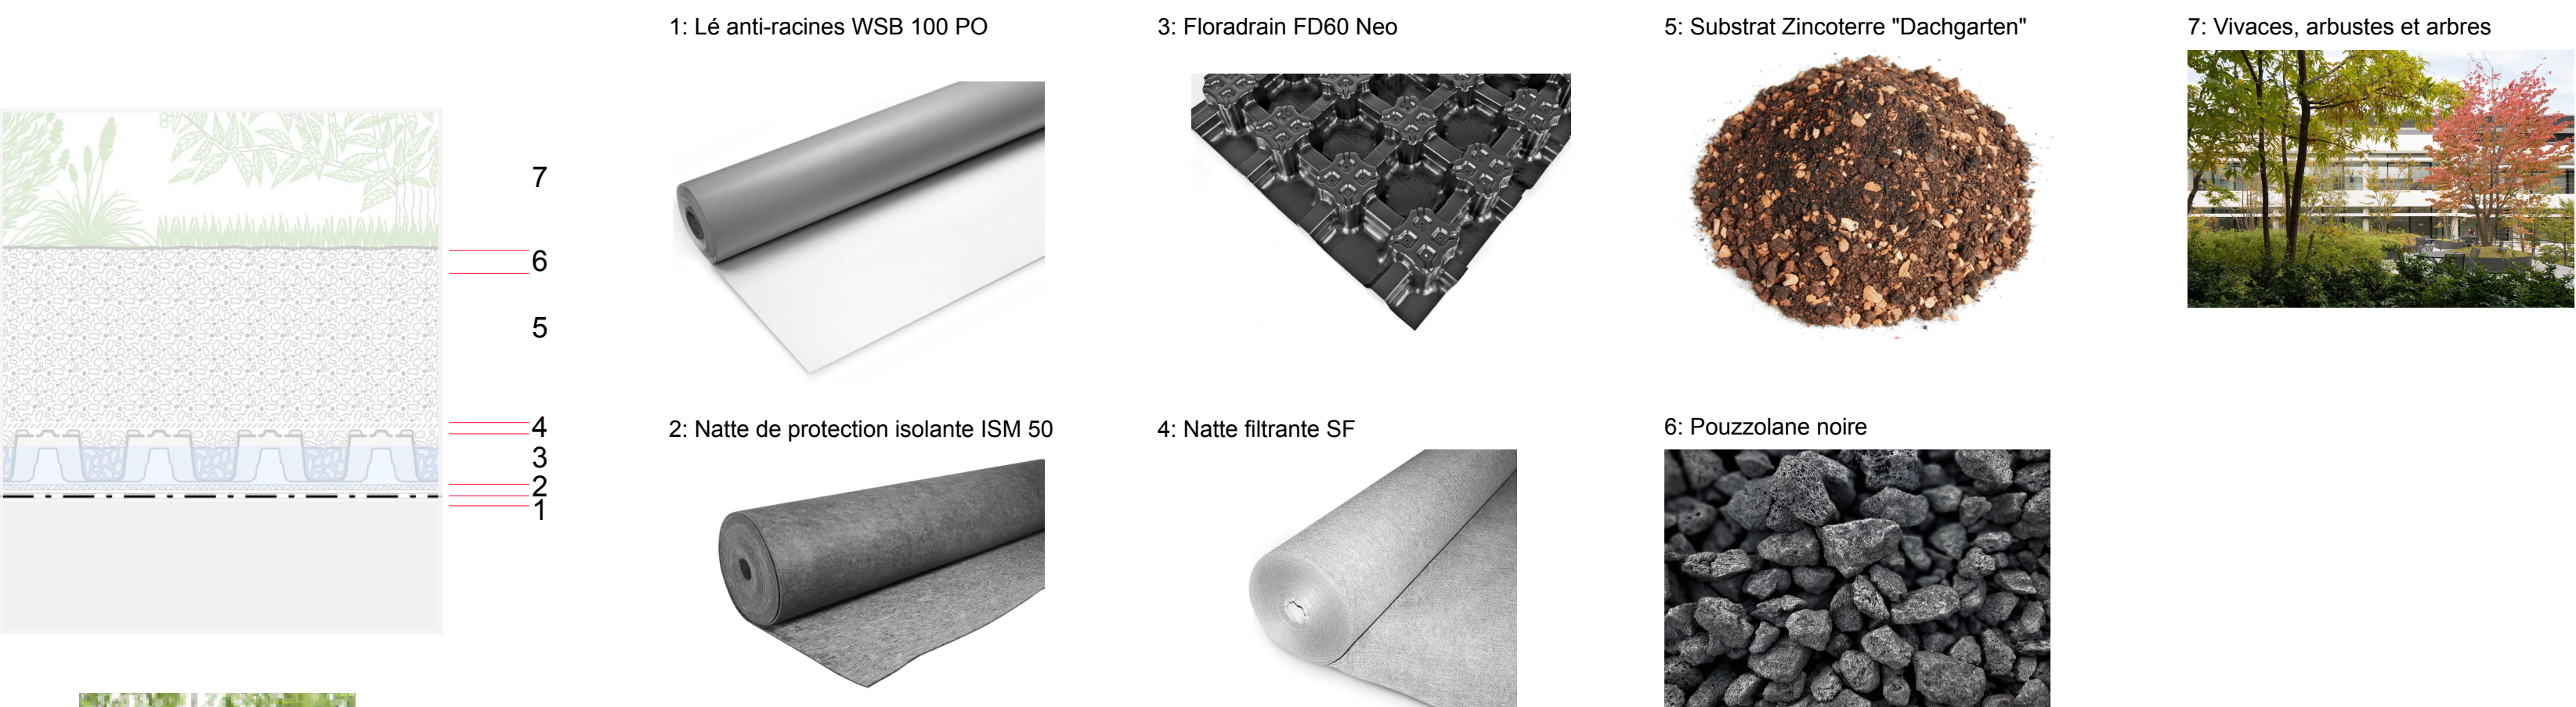


Grillage métallique

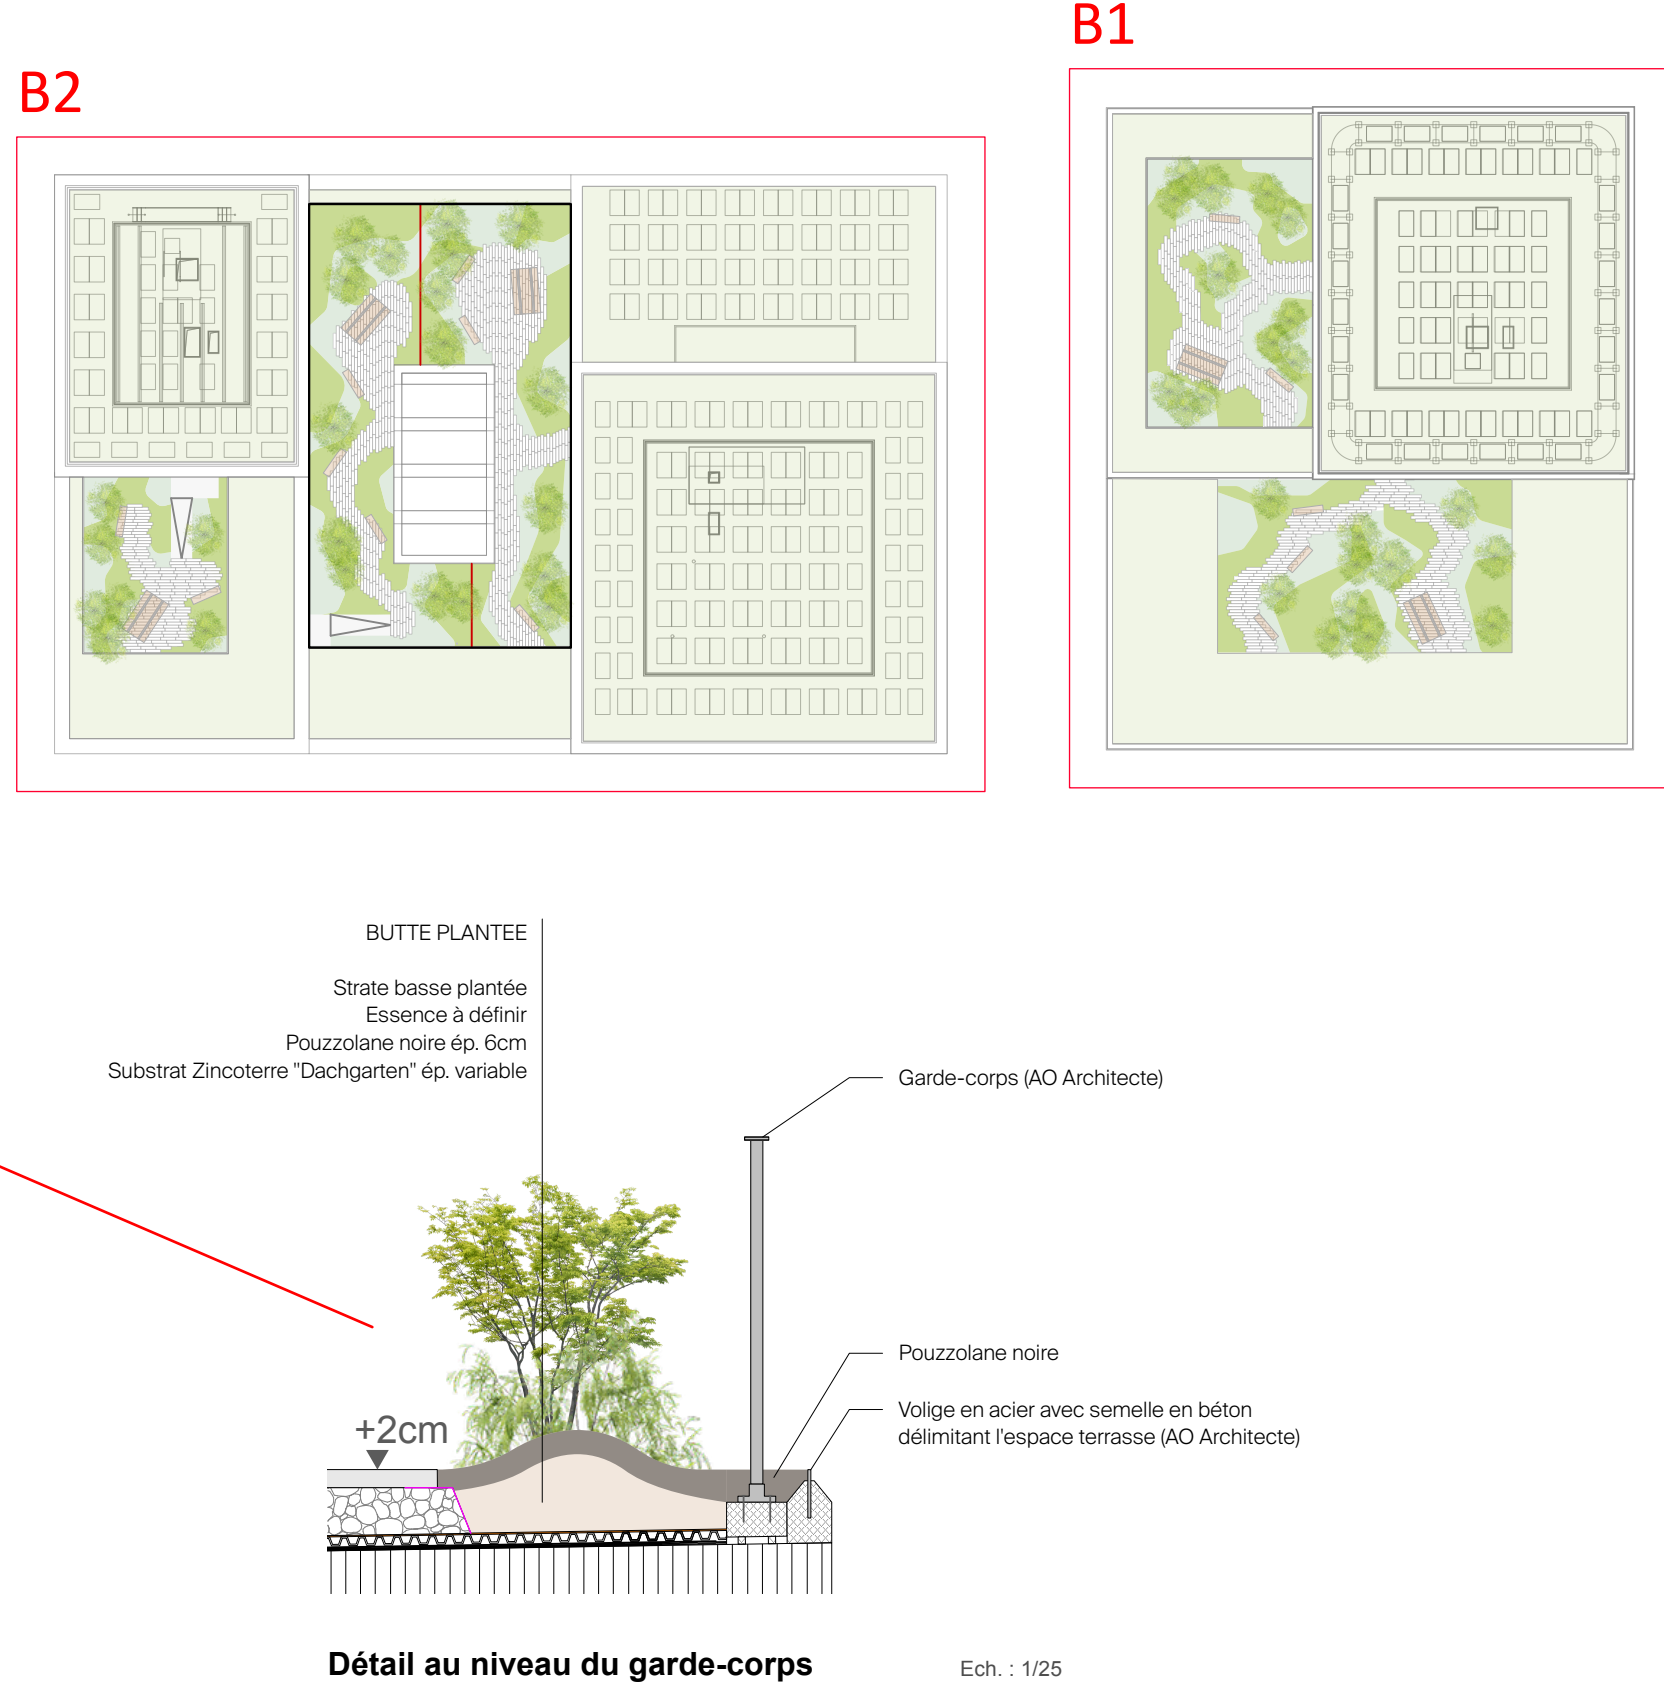

Détail au niveau du garde-corps

Détail caniveau devant entrée

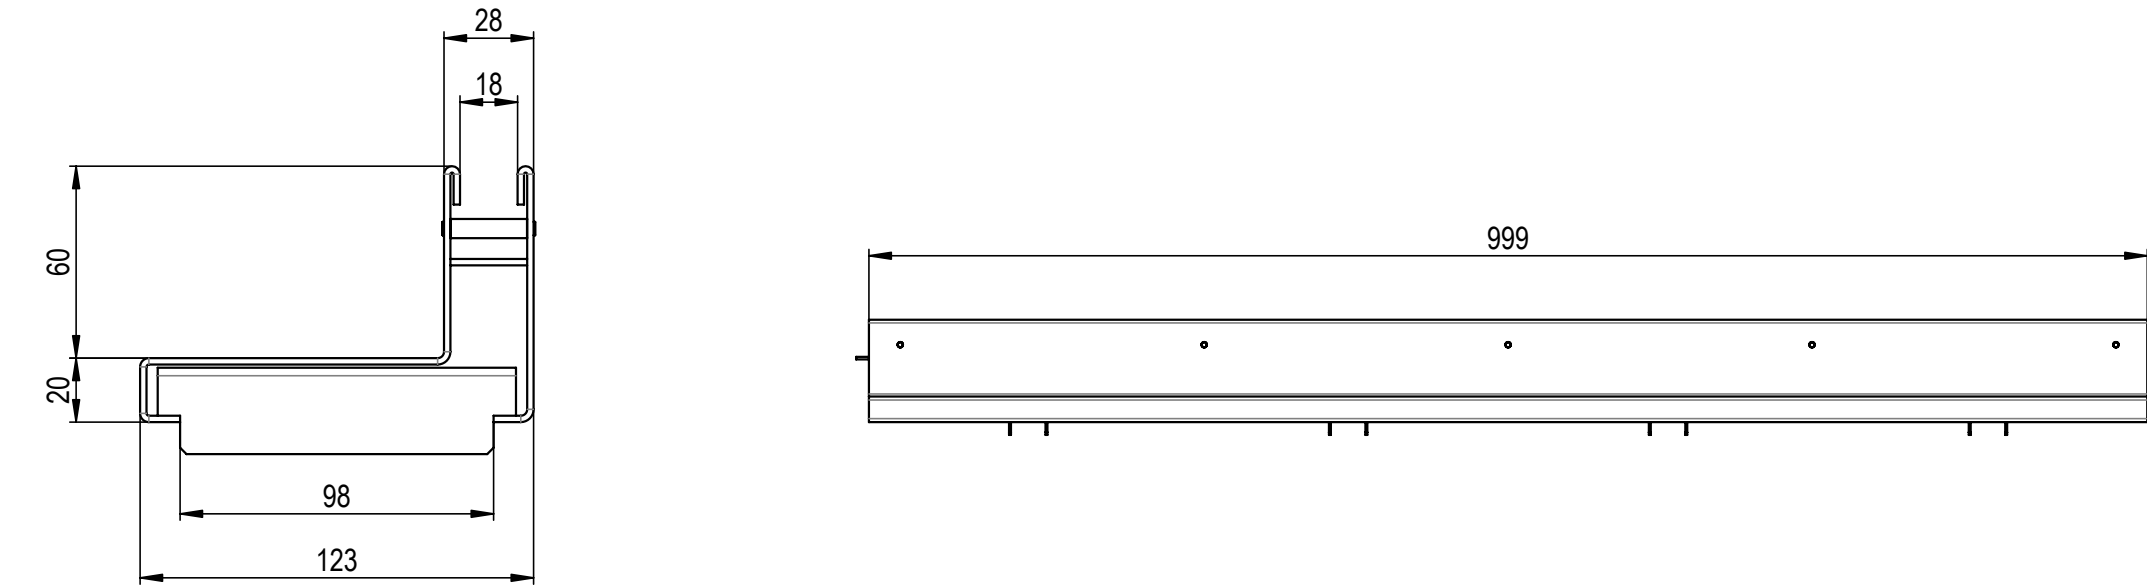

CENTRAL MALLEY - Aménagements extérieurs - Aire B
PRILLY - VD

EXECUTION

Maitre d'ouvrage OFF SA Immobilier - Développement Objets de placement Région Ouest Rue de la Gare de Triage 5, 1020 Renens	Entreprise totale IMPLENIA SA Chemin de Mongevon 2 1023 Crissier
--	--

Propriétaires des bien-fonds PARCELLE 2011 Propriétaire : CFF SA - Rue de la Gare de Triage 5, 1020 Renens PARCELLE 910 Propriétaire : CFF SA - Rue de la Gare de Triage 5, 1020 Renens	Architectes-paysagistes / Auteur des plans L'Atelier du Paysage SARL Boulevard de Grancy 19A 1000 Lausanne T: +41 21 617 17 38 contact@atelierdupaysage.ch www.atelierdupaysage.ch	Entreprise totale / Validation des plans IMPLENIA SA Chemin de Mongevon 2 1023 Crissier
---	--	--

Pièce du dossier : 01

Titre du document : PLANS_TOITURE_TERRASSE_B2E4

Echelles : 1/25	Format : A0	Date : 28/11/2024	Dessin : JAF, JC	Visa : JAF
Indice	Date	Dessin	Modification	


